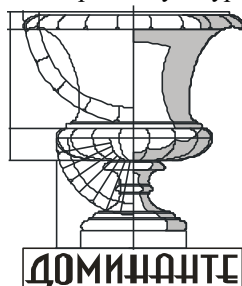


Общество с ограниченной ответственностью
Архитектурно-строительная компания «Доминанте»

Свидетельство о допуске к работам по подготовке проектной документации
№ П-171-77-0252-77-230617 от 23.06.2017г.

Лицензия № МКРФ 03027 от 17 ноября 2015г. на осуществление деятельности по сохранению объектов культурного наследия (памятников истории и культуры) народов Российской Федерации



Заказчик: Администрация муниципального района
«Рутульский район»

**Реставрация и приспособление объекта культурного наследия
регионального значения «Джума-мечеть», XV в.,
расположенного по адресу: Республика Дагестан, Рутульский район,
с. Цахур**

ПРОЕКТНАЯ ДОКУМЕНТАЦИЯ

Раздел 11. Мероприятия по обеспечению доступа

40001/22-ОДИ

Том 11

Общество с ограниченной ответственностью
Архитектурно-строительная компания «Доминанте»

Свидетельство о допуске к работам по подготовке проектной документации
№ П-171-77-0252-77-230617 от 23.06.2017г.

Лицензия № МКРФ 03027 от 17 ноября 2015г. на осуществление деятельности по сохранению объектов культурного наследия (памятников истории и культуры) народов Российской Федерации

Заказчик: Администрация муниципального района
«Рутульский район»

**Реставрация и приспособление объекта культурного наследия
регионального значения «Джума-мечеть», XV в.,
расположенного по адресу: Республика Дагестан, Рутульский район,
с. Цахур**

ПРОЕКТНАЯ ДОКУМЕНТАЦИЯ

Раздел 11. Мероприятия по обеспечению доступа

40001/22-ОДИ

Том 11

Согласовано

Взам. Инв. №

Подп. и дата

Инв. № подл.

Генеральный директор

Главный инженер проекта
Идентификационный номер НОПРИЗ ПИ-009362



С.Г. Лесников

К.В. Лесникова

СОДЕРЖАНИЕ ТОМА

Обозначение	Наименование	Примечание
40001/22-ОДИ-СТ	Содержание тома	3
40001/22-ОДИ-ТЧ	Текстовая часть	4-6
	Графическая часть	
40001/22-ОДИ	Схема планировочной организации земельного участка. М1:250	1
40001/22-ОДИ	Джума-мечеть. План цокольного этажа. План 1-го этажа. Пути передвижения эвакуации МГН. М 1:100	2
40001/22-ОДИ	Спецификация оборудования для обеспечения потребностей маломобильных групп населения	3

Согласовано

Взам. инв. №

Подп. и дата

Инв. № подл.

40001/22-ОДИ

Изм.	Кол.у	Лист	№док	Подп.	Дата
Разраб.		Кленов			12.22
Проверил		Шершунов			12.22
Н. контр.		Нарбут			12.22
ГИП		Лесникова			12.22

Содержание тома

Стадия	Лист	Листов
П	1	1

ООО АСК «Доминанте»

ТЕКСТОВАЯ ЧАСТЬ

СОДЕРЖАНИЕ ТЕКСТОВОЙ ЧАСТИ РАЗДЕЛА ПРОЕКТА

Наименование	Стр.
1. Перечень мероприятий по обеспечению доступа инвалидов к объектам	2
2. Обоснование принятых конструктивных, объемно-планировочных и иных технических решений, обеспечивающих безопасное перемещение инвалидов на объектах, а также их эвакуацию из указанных объектов в случае пожара или стихийного бедствия	2
3. Описание проектных решений по обустройству рабочих мест инвалидов	3

Согласовано					
-------------	--	--	--	--	--

Взам. инв. №	
Подп. и дата	

40001/22-ОДИ-ТЧ									
Изм.	Кол.у	Лист	№док	Подп.	Дата	Текстовая часть	Стадия	Лист	Листов
Разраб.		Сорокина		<i>СФ</i>	12.22		П	1	3
Проверил		Шершунов		<i>ШШ</i>	12.22				
Н. контр.		Нарбут		<i>НН</i>	12.22				
ГИП		Лесникова		<i>ЛЛ</i>	12.22				
							ООО АСК «Доминанте»		

Вход в осях 2-3/А оборудуется навесом.

Ширина лестничных маршей внешних лестниц на участке ремонтируемого здания не менее 1,35 м.

Ширина входных дверей, доступных для МГН, не менее 0,9 м. Поверхность покрытия входных площадок твердая, не допускает скольжения при намокании и имеет поперечный уклон в пределах 1-2%.

Ширина путей движения внутри здания не менее 1,8 м.

Эвакуация из помещений цокольного и первого этажей осуществляется на улицу.

В рамках данного раздела предусматриваются следующие мероприятия:

- оборудование входов визуальными и тактильными информационными средствами;
- установка комплексной тактильной вывески 300x400 мм, сочетающей в себе шрифт Брайля и плоскочечатный шрифт, рядом с входом в здание.

Средства информации (в том числе знаки и символы) идентичны в пределах здания и соответствуют знакам, установленным действующими нормативными документами по стандартизации.

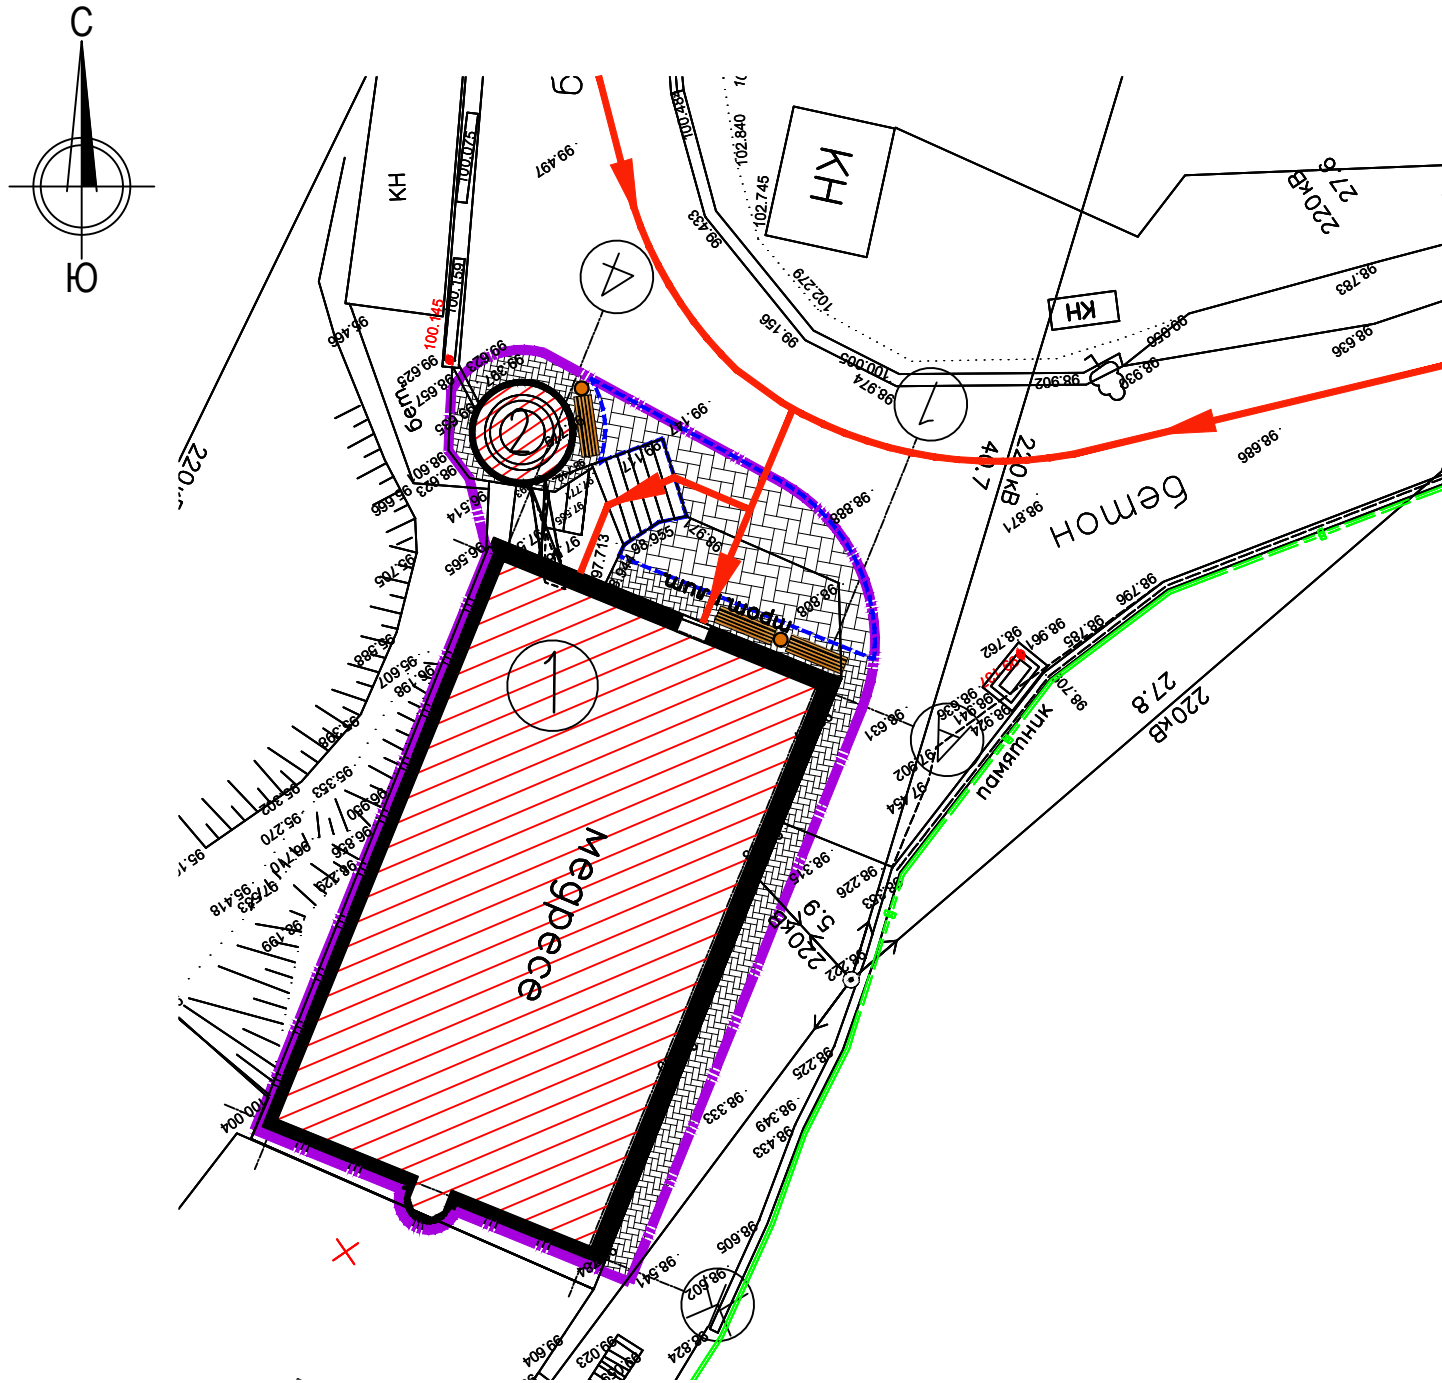
3. ОПИСАНИЕ ПРОЕКТНЫХ РЕШЕНИЙ ПО ОБУСТРОЙСТВУ РАБОЧИХ МЕСТ ИНВАЛИДОВ

В штатном расписании не предусмотрено должностей для персонала с ограничениями по мобильности.

Согласовано					
Инов. № подл.	Подп. и дата	Взам. Инов. №			

						40001/22-ОДИ-ТЧ	Лист
Изм.	Кол.уч	Лист	Недок	Подп.	Дата		3


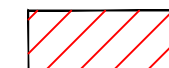





Схема планировочной организации земельного участка. М 1:250



Экспликация зданий и сооружений

№	Наименование	Примечание
1	Здание мечети	реставрац.
2	Минарет	реставрац.

Условные обозначения:

-  Граница благоустройства
-  Реставрируемые здания и сооружения
-  Ремонтируемое покрытие отмостки из песчаника
-  Ремонтируемое покрытие площадки из песчаника
-  Нумерация зданий
-  Скамейка и урна
-  Пути передвижения МГН

ПРИМЕЧАНИЯ:

1. Данный лист смотреть совместно с разделом 40001/22-ПЗУ.

Взам. инв. №	
Подпись и дата	
Инв. № подл.	

						40001/22-ОДИ			
						Реставрация и приспособление объекта культурного наследия регионального значения «Джума-мечеть», XV в., расположенного по адресу: Республика Дагестан, Рутульский район, с. Цахур			
Изм.	Кол.уч	Лист	N док	Подпись	Дата	Мероприятия по обеспечению доступа инвалидов	Стадия	Лист	Листов
Разраб.	Сорокина			<i>Ср</i>	12.22		П	1	3
Проверил	Шершуров			<i>Шершуров</i>	12.22				
Н. контр.	Нарбут			<i>Нарбут</i>	12.22	Схема планировочной организации земельного участка. М 1:250		ООО АСК "Доминанте"	
ГИП	Лесникова			<i>Лесникова</i>	12.22				

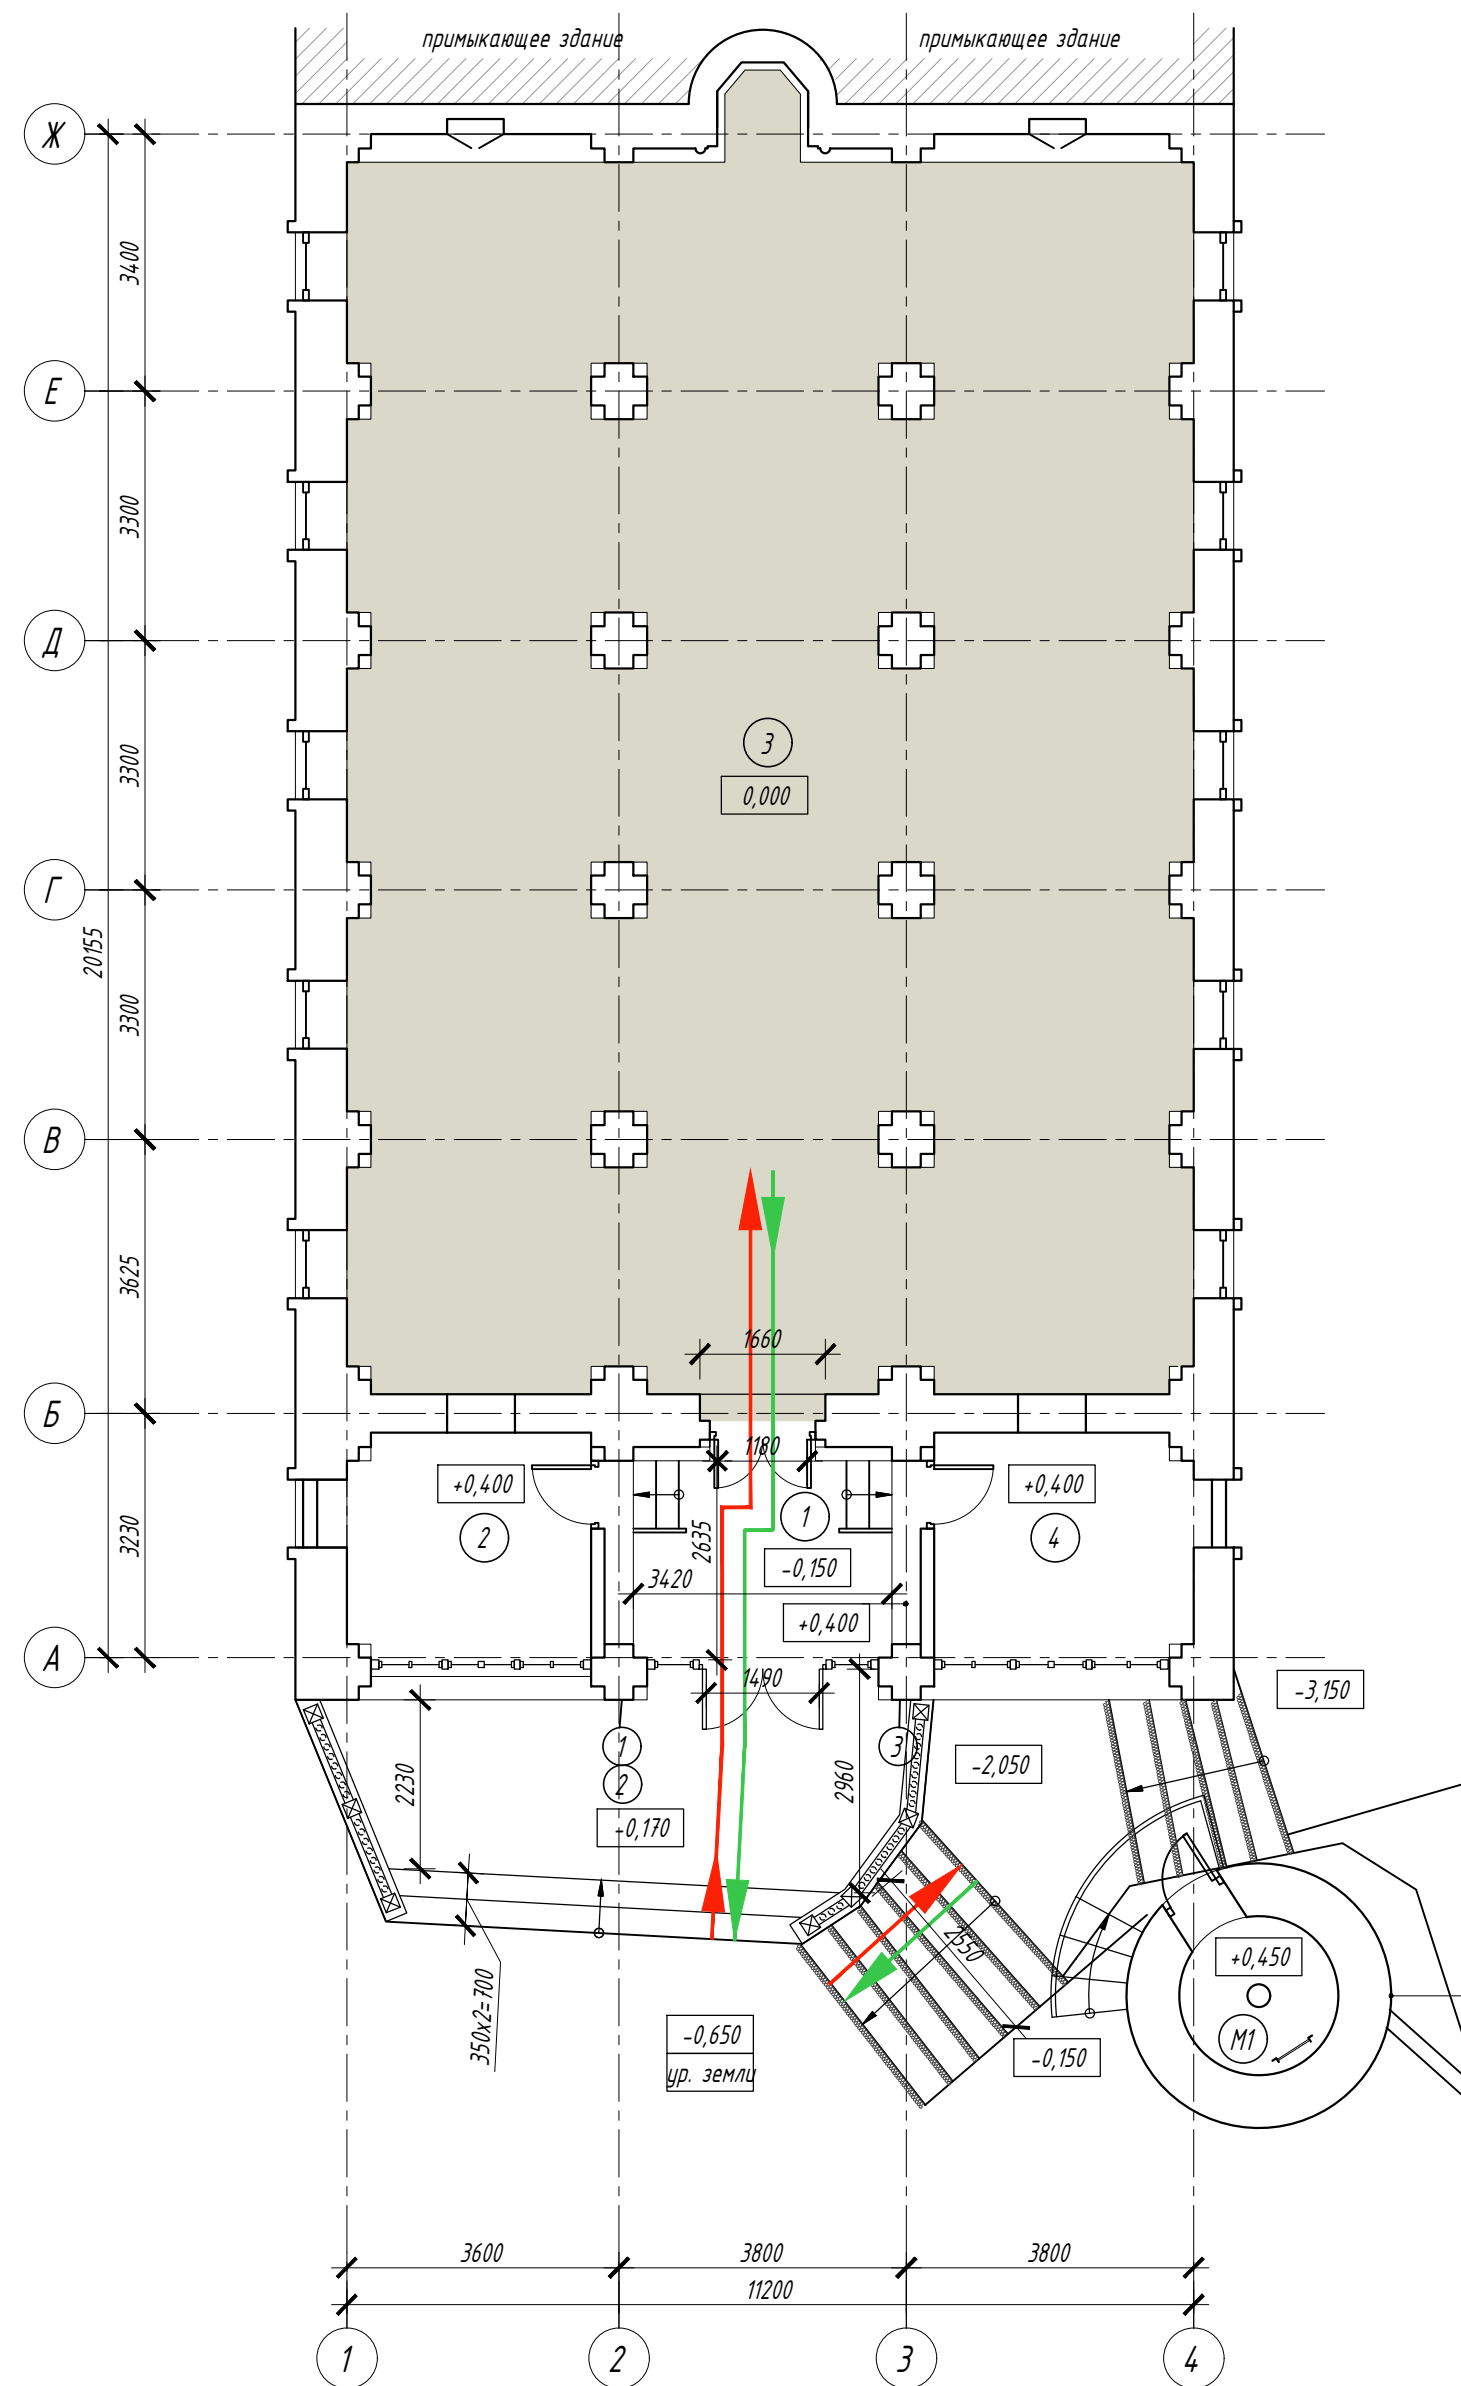
Экспликация помещений цокольного этажа

Номер помещения	Наименование	Площадь, м ²	Кат. пом.
01	Комната омовения	6,10	
Всего:		6,10	

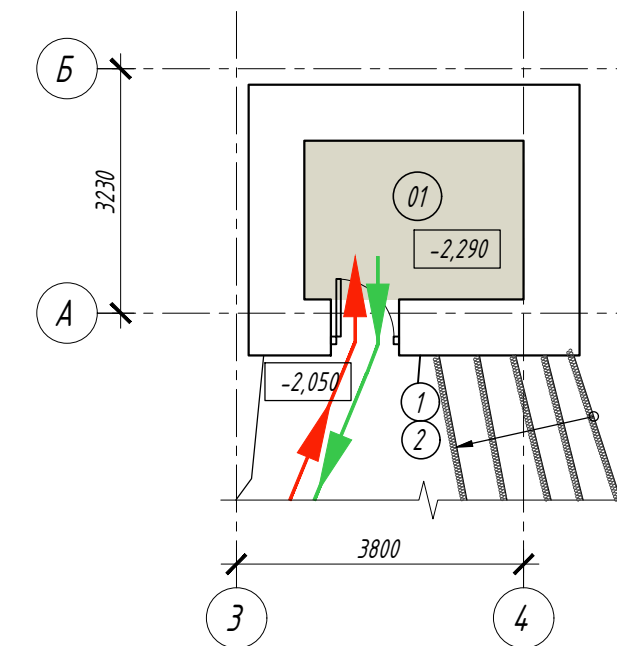
Экспликация помещений 1-го этажа

Номер помещения	Наименование	Площадь, м ²	Кат. пом.
1	Тамбур	9,76	
2	Кладовка	8,58	
3	Зал	186,70	
4	Кладовка	8,58	
Всего:		213,62	

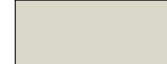


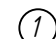

План 1-го этажа



План цокольного этажа



УСЛОВНЫЕ ОБОЗНАЧЕНИЯ:

-  Зона возможного пребывания МГН
-  Пути передвижения МГН (М1-М3)
-  Направление эвакуации МГН (М1-М3)
-  Маркировка тактильных табличек согласно спецификации оборудования для обеспечения потребностей маломобильных групп населения
-  Угловая противоскользящая накладка на ступени с резиновой вставкой в алюминиевом профиле (на дюбелях), поз. 2 (см. л.3)

ПРИМЕЧАНИЯ:

1. За относительную отметку 0,000 принята отметка пола первого этажа.
2. Возле входной двери тамбура предусмотрены тактильные таблички со знаками доступности входа.

40001/22-ОДИ

Реставрация и приспособление объекта культурного наследия регионального значения «Джума-мечеть», XV в., расположенный в селе Цахур Рутульского района Республика Дагестан.

Изм.	Кол.уч	Лист	№ док	Подпись	Дата	Мероприятия по обеспечению доступа инвалидам	Стадия	Лист	Листов
Разраб.		Сорокина			12.22		П	2	
Проверил		Шершуров			12.22				
Н. контр.		Нарбут			12.22	Джума-мечеть. План цокольного этажа. План 1-го этажа. Пути передвижения и эвакуации МГН. М 1:00	ООО АСК "Доминанте"		
ГИП		Лесникова			12.22				

Согласовано:

Инв. № подл. Подпись и дата. Взам. инв. №

Спецификация оборудования для обеспечения потребностей маломобильных групп населения



- Поз. 1 Тактильно-визуальный знак "Доступность для инвалидов по зрению" с надписью по системе Брайля, 150x200 мм (пластик), устанавливается на высоте 1,35 м



- Поз. 12 Визуальный знак "Доступность для инвалидов по слуху", 200x200 мм (пластик), устанавливается на высоте 1,35 м

Марка, поз.	Наименование	Ед. изм.	Количество		Итого
			цокольный этаж	1 этаж	
	<u>Визуальные, тактильно-визуальные таблички</u>				
1	Тактильно-визуальный знак "Доступность для инвалидов по зрению", 150x200 мм (пластик), по ГОСТ Р 52131-2019	шт	1	1	2
2	Визуальный знак "Доступность для инвалидов по слуху", 200x200 мм (пластик), по ГОСТ Р 52131-2019	шт	1	1	2
3	Комплексная тактильная вывеска сочетающая в себе шрифт Брайля и плоско-печатный шрифт, 300x400 мм (композит)	шт	-	1	1
	<u>Защитные наклейки</u>				
4	Узловая противоскользящая наклейка на ступени с резиновой вставкой в алюминиевом профиле (на дюбелях)	шт	27.1		27.10

ПРИМЕЧАНИЕ:

1. Позиции замаркированы на планах цокольного и 1 этажей (см. лист 2).

Взам.инв.№	
Подп. и дата	
Инв. № подл.	

						40001/22-ОДИ			
						Реставрация и приспособление объекта культурного наследия регионального значения «Джума-мечеть», XV в.», расположенный в селе Цахур Рутульского района Республика Дагестан.			
Изм.	Кол.уч	Лист	N док	Подпись	Дата	Мероприятия по обеспечению доступа инвалидам	Стадия	Лист	Листов
Разраб.	Сорокина			<i>Ср</i>	12.22		П	3	
Проверил	Шершуров			<i>Шершуров</i>	12.22				
Н. контр.	Нарбут			<i>Нарбут</i>	12.22	ООО АСК "Доминанте"			
ГИП	Лесникова			<i>Лесникова</i>	12.22				