

ТОПОГРАФИЧЕСКИЙ ПЛАН М 1:500

Y=1100
X=1050

Y=1100
X=1000

Y=1100
X=950

Y=1050
X=1050

Y=1050
X=950


Y=1000
X=1050

Y=1000
X=950

Y=950
X=1050

Y=950
X=1000

Y=950
X=950

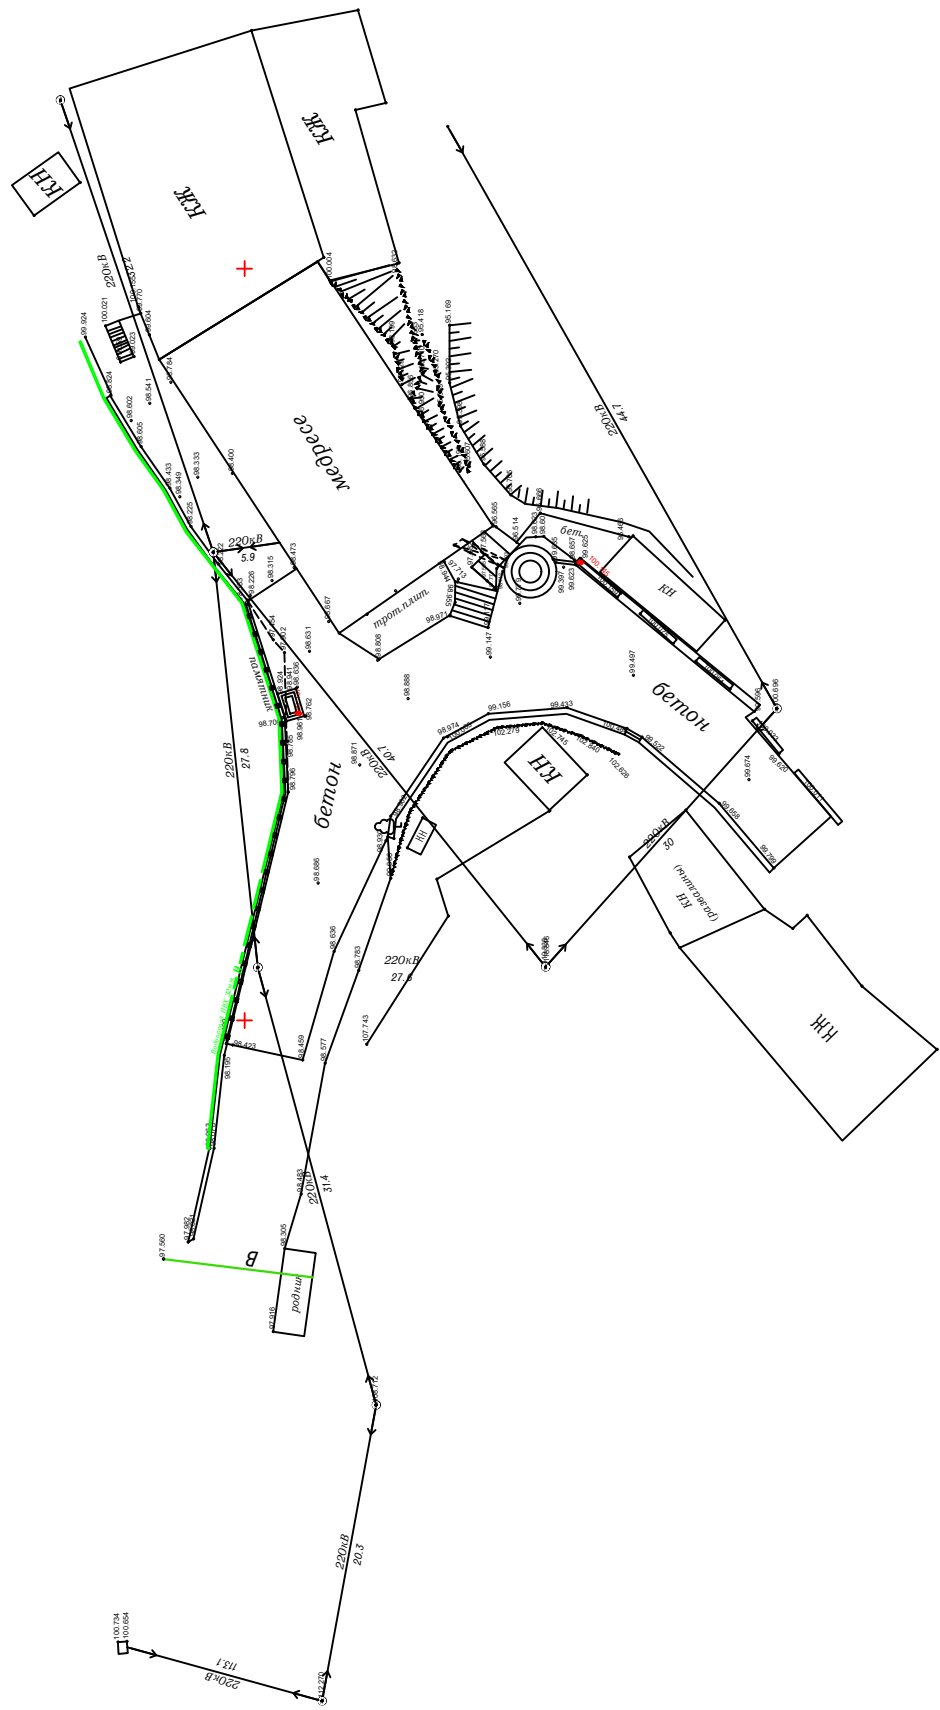

Система координат -условная. Система высот -условная.

Гл. геод.			Топографическая съемка участка с.Цахур	масштаб 1:500	лист 1	листов 1
Н.конт.						
Исполн.			Топографический план участка			
Кам.обр.						